



ROBINIA
GDAŃSKCHEŁM

DOMESTA

NR BUDYNKU

B



NR MIESZKANIA:

PARTER


B.1.1

POWIERZCHNIA:


70,57 m²

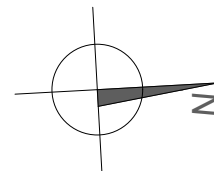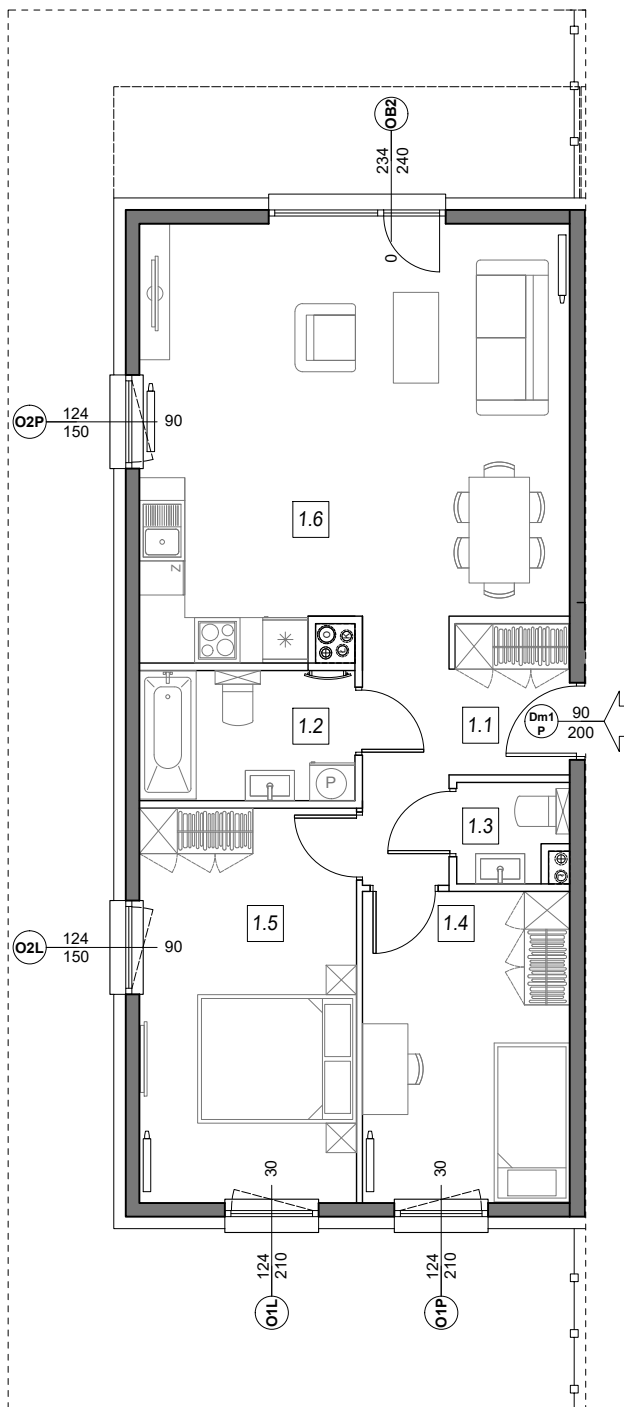

LOKALIZACJA MIESZKANIA:

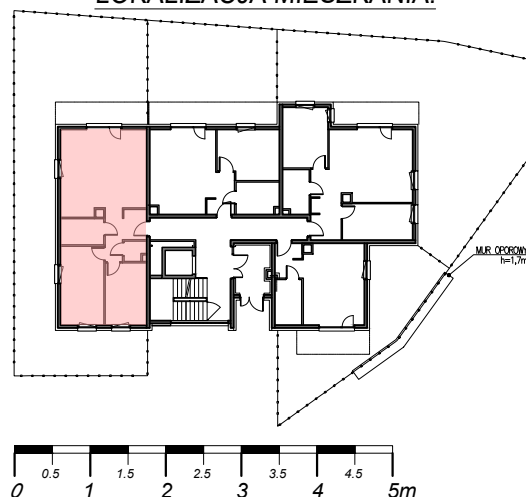

STOLARKA OKIENNA:

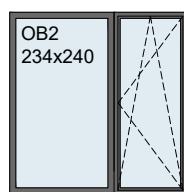

m	POMIESZCZENIE	POW.
1.1	KOMUNIKACJA	7,19 m ²
1.2	ŁAZIENKA	4,88 m ²
1.3	WC	1,79 m ²
1.4	SYPIALNIA	11,19 m ²
1.5	SYPIALNIA	14,86 m ²
1.6	SALON + ANEKS	30,66 m ²
POWIERZCHNIA MIESZKANIA:		70,57 m²
POWIERZCHNIA OGRODU:		127,27 m²

Instalacja kanalizacji sanitarnej może być prowadzona nad poziomem posadzki. Przyłącza instalacji wod-kan mogą być prowadzone natynkowo.

Powierzchnie mieszkań liczone wg. normy PN - ISO - 9836 : 1997 (tolerancja ± 5 cm)

H_p - wysokość niewykończonego parapetu mierzona od niewykończonego poziomu stropu wraz z wylewką (tolerancja ± 2 cm)

H_n - wysokość nadproża mierzona od niewykończonego poziomu stropu wraz z wylewką (tolerancja ± 2 cm)

DOMESTA Sp z o.o. ul. Budowlany 68B, 80-298 Gdańsk

www.domesta.com.pl

www.facebook.com/deweloperdomesta

email: sprzedaz@domesta.com.pl

tel. 58 670 45 16