



ROBINIA
GDAŃSKCHEŁM

DOMESTA

NR BUDYNKU

C



PARTER

NR MIESZKANIA:


C.1.2

POWIERZCHNIA:


42,96 m²

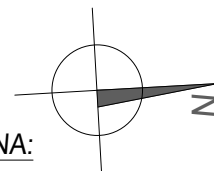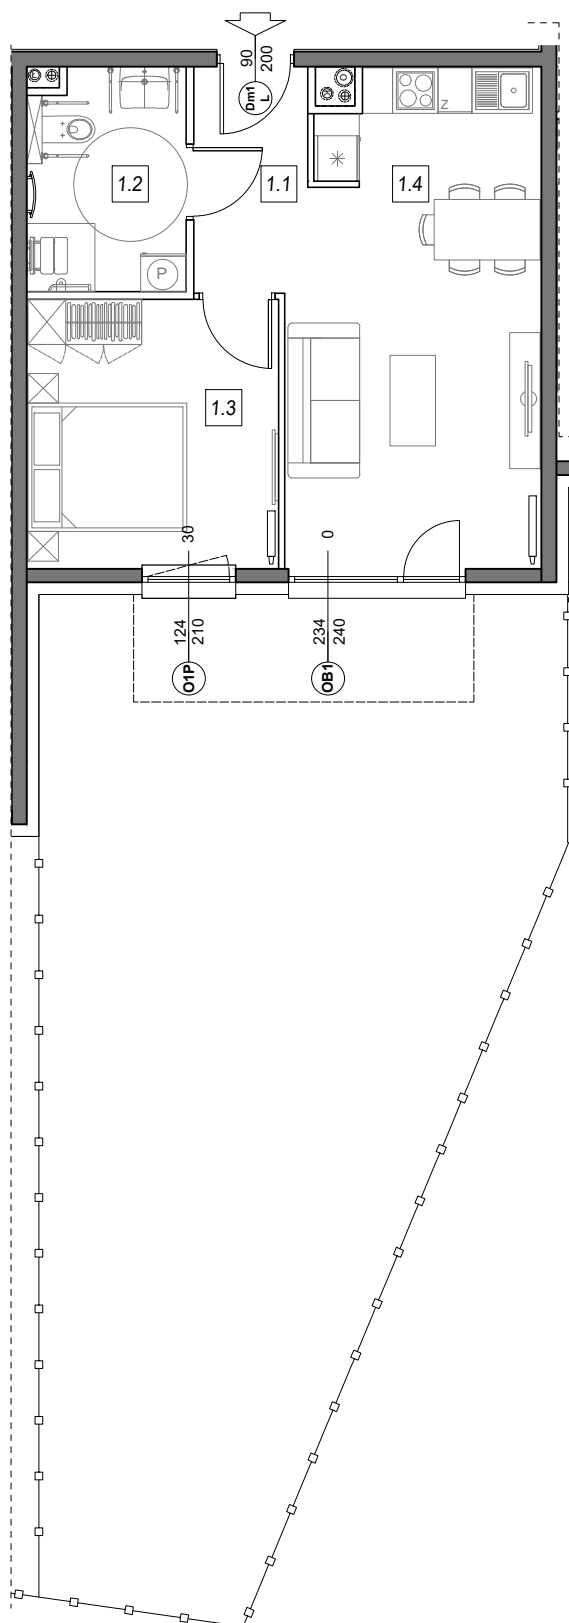

STOLARKA OKIENNA:

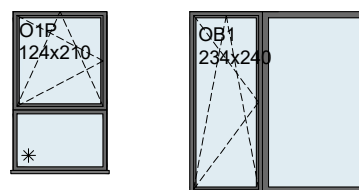

LOKALIZACJA MIESZKANIA:

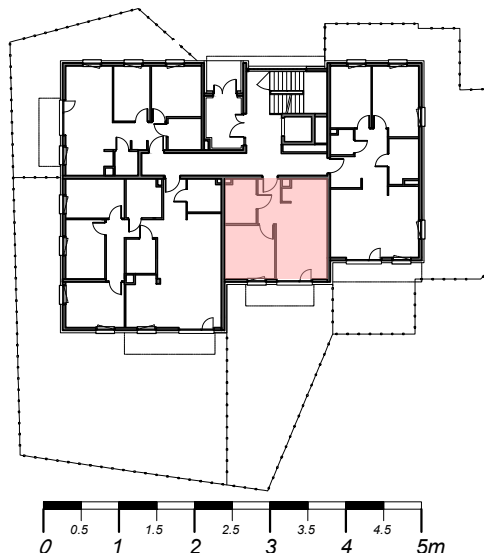

m	POMIESZCZENIE	POW.
1.1	KOMUNIKACJA	4,50 m ²
1.2	ŁAZIENKA	5,85 m ²
1.3	SYPIALNIA	11,77 m ²
1.4	SALON + ANEKS	20,84 m ²
POWIERZCHNIA MIESZKANIA:		42,96 m²
POWIERZCHNIA OGRODU:		72,69 m²

Instalacja kanalizacji sanitarnej może być prowadzona nad poziomem posadzki. Przyłącza instalacji wod-kan mogą być prowadzone natynkowo.

Powierzchnie mieszkań liczone wg. normy PN - ISO - 9836 : 1997 (tolerancja ± 5cm)

H_p - wysokość niewykończonego parapetu mierzona od niewykończonego poziomu stropu wraz z wylewką (tolerancja ± 2cm)

H_n - wysokość nadproża mierzona od niewykończonego poziomu stropu wraz z wylewką (tolerancja ± 2cm)

DOMESTA Sp z o.o. ul. Budowlany 68B, 80-298 Gdańsk

www.domesta.com.pl

www.facebook.com/deweloperdomesta

email: sprzedaz@domesta.com.pl

tel. 58 670 45 16